


OS KOMUNIKÁCIE - ŠT. CESTA III. TRIEDY č. 3690  
 VEĽKÝ KAMNEC - KRÁLOVSKÝ CHLMEC

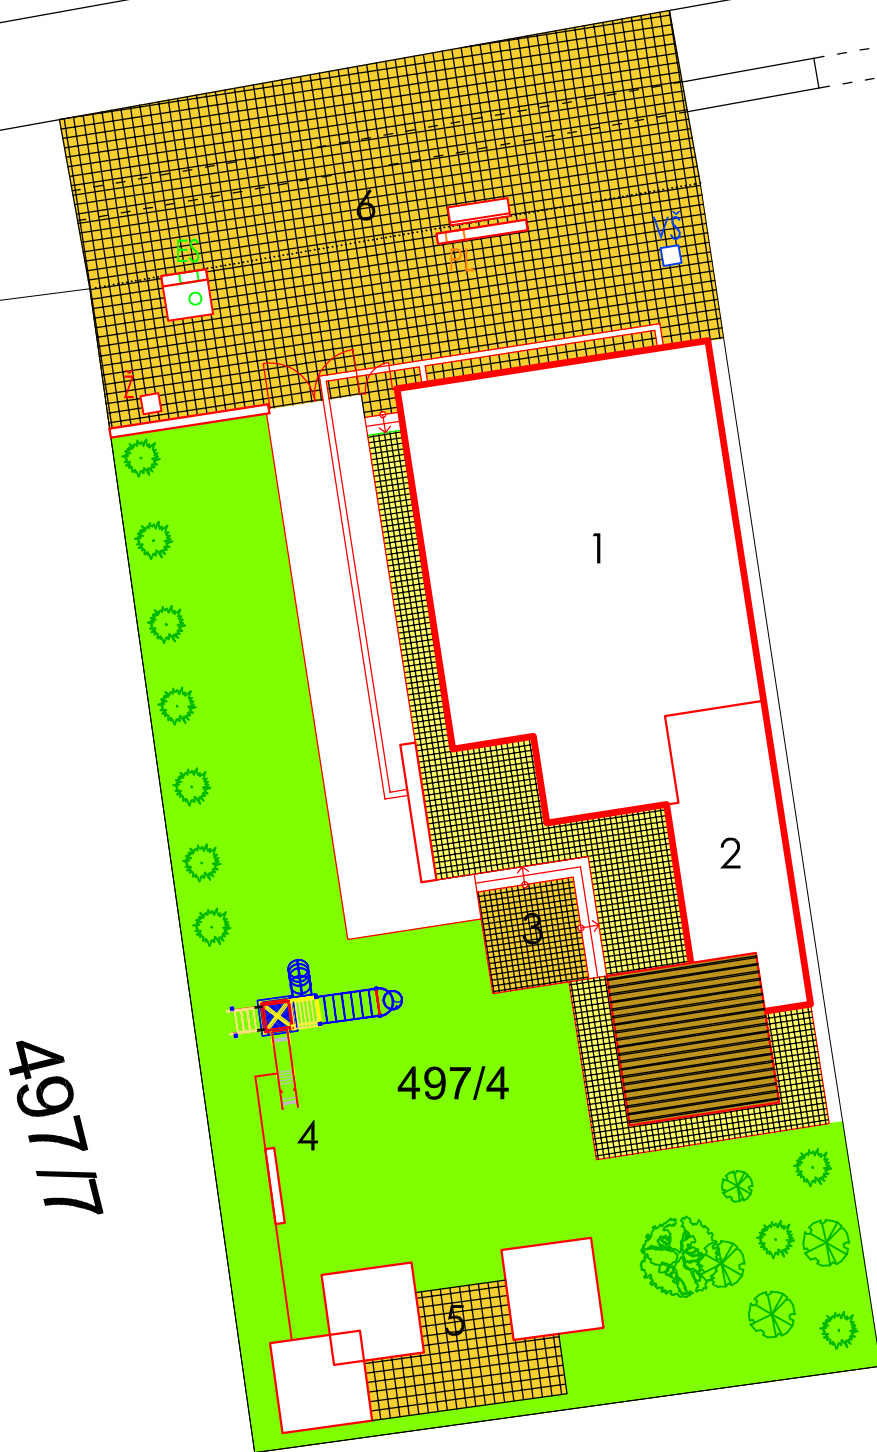

## LEGENDA

- 1 - CENTRUM VOĽNÉHO ČASU
- 2 - TECHNICKÉ A VYBAVENOSTNÉ ZÁZEMIE
- 3 - ATRIUM
- 4 - ŠPORTOVO-RELAXAČNÉ AKTIVITY
- 5 - BESIEDKA
- 6 - NÁSTUPNÁ PLOCHA

 DLÁŽDENÉ PLOCHY

 PRÍSTREŠKY

 TRÁVNATÉ PLOCHY

 VZRASTLÉ STROMY

ES ELEKTROMEROVÁ SKRIŇA

Ž ŽUMPA

VŠ VODOMERNÁ ŠACHTA

PL PLYNOMEROVÁ SKRIŇA

# CENTRUM VOĽNÉHO ČASU - VEĽKÝ KAMENEC

SITUÁCIA NAVRHOVANÉHO STAVU

3

M 1:250